


Hvid Søholm 123

Her får
livskvaliteten
hvide rammer

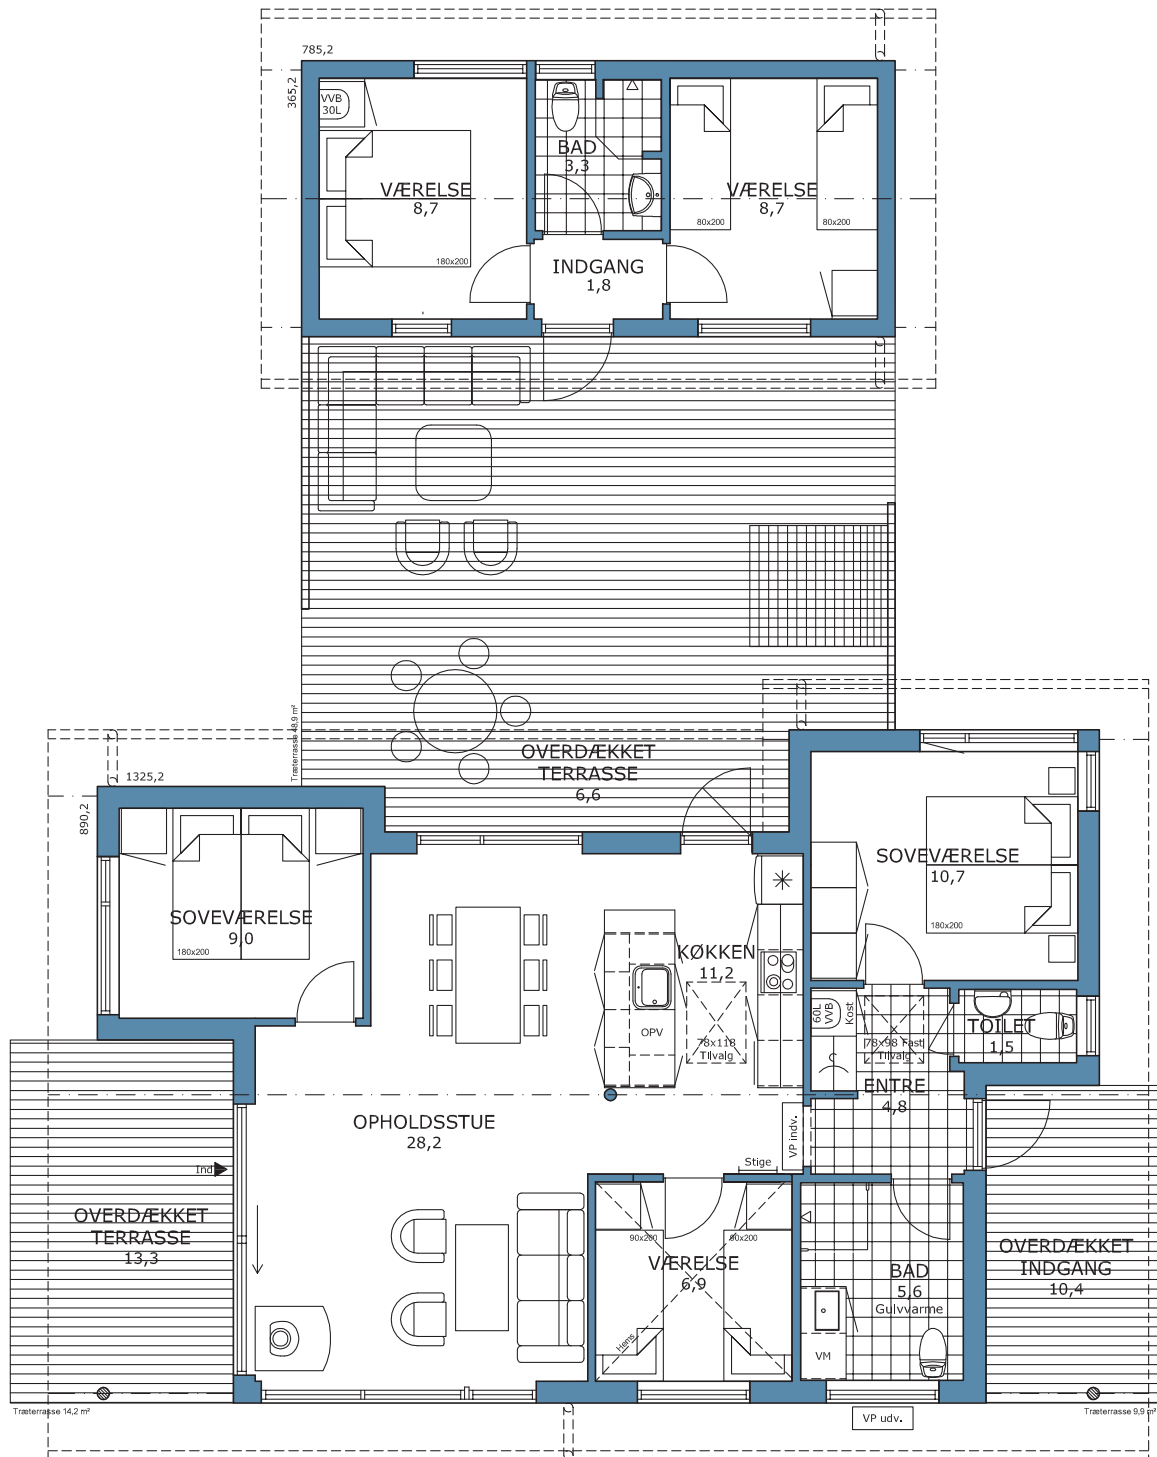

Bebygget areal: 93 m²
Overdækket areal: 30 m²
Træterrasser: 73 m²
Anneks: 29 m²



TEKNOLOGISK
INSTITUT

dansk byggeri
Nyhusektionen

AAA
Højeste kreditværdighed



HUSE HVOR FAMILIER TRIVES
WWW.EBK.DK

SLAGELSE · ROSKILDE · MIDDELFART · AARHUS · AALBORG